


Sentir La Saison SensyuKoen

所在地 秋田県秋田市
敷地面積 1712.46m²
用 途 結婚式場
延床面積 1992.94m²

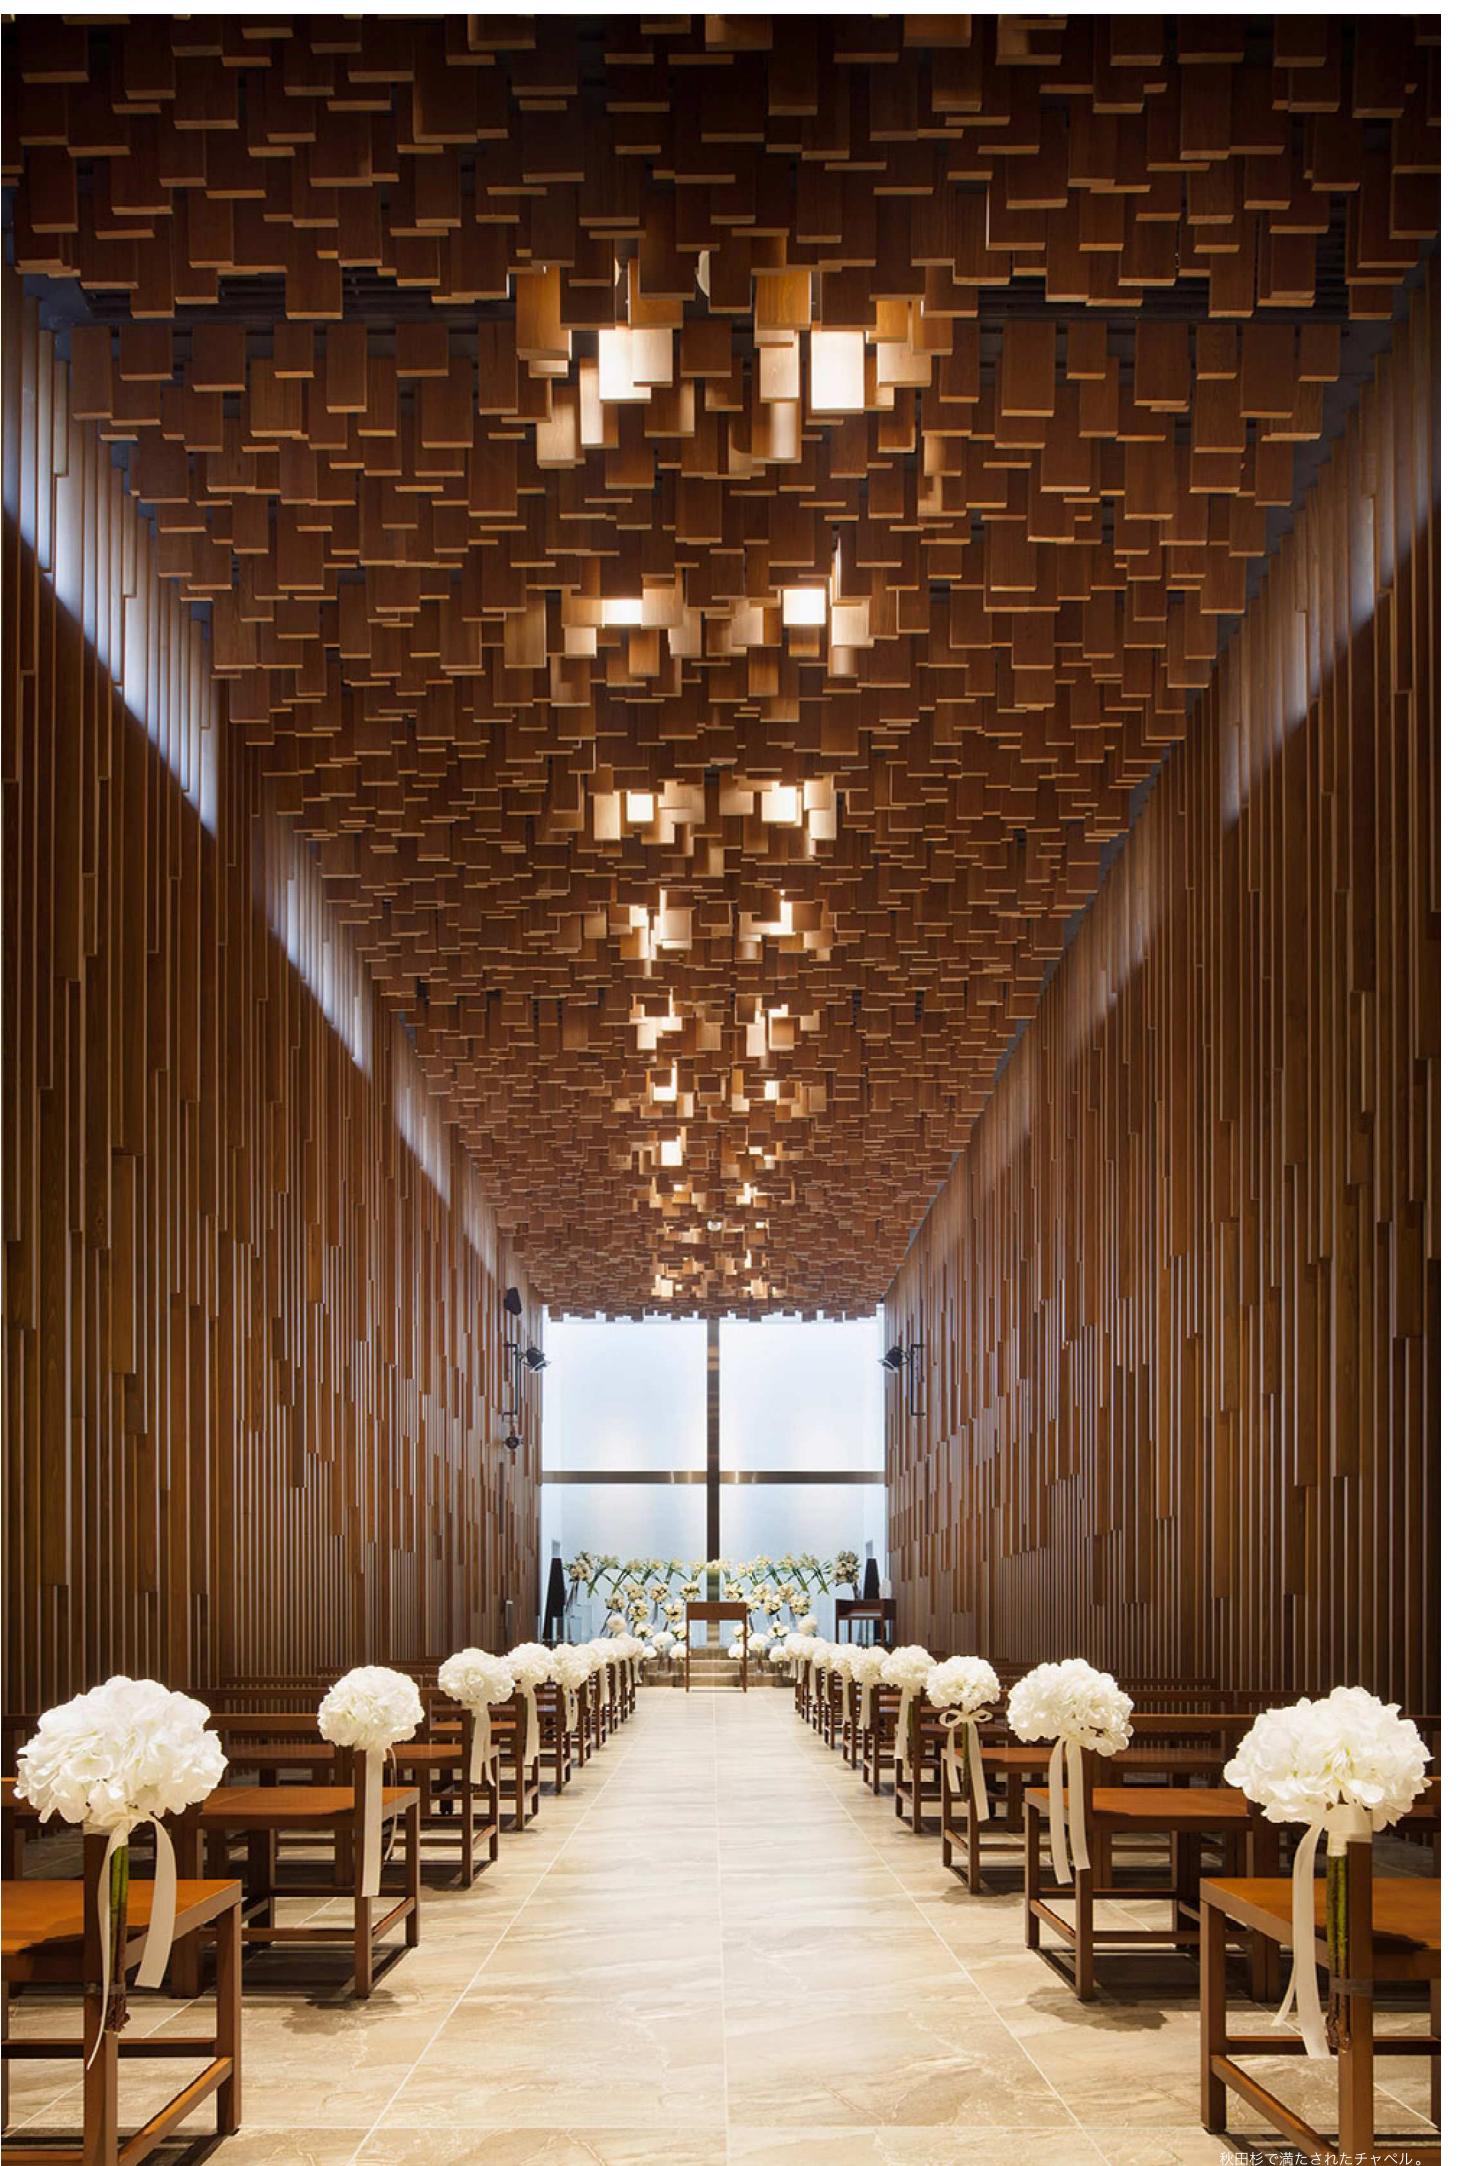


秋田駅前近郊に建ち、中庭を囲うように計画した結婚式場である。前面道路は、4車線の一方通行の主要道路で、その前面道路に3Fのチャペルと2Fのバンケットを結ぶ動線をバンケットテラスと命名し、4mのキャンチレバーとて街に突き出させた。


建物から街へ張り出したバンケットテラスからは、新郎新婦がフラワーシャワーを浴びる様子や親族や友人に囲まれ団らんする様子、参列者全員での写真撮影をしている様子など、式場のアクティビティが街に溢れ、建物内部のみならず、街に明るく賑やかな雰囲気が溢れる施設として計画した。

チャペルの内装はサイズの異なる地元産である秋田杉をランダムに取り付けし、秋田杉に包まれた奥行きのある幻想的な空間をつくりだしている。凹凸のある壁、天井は反響音を低減し、豊かな音響空間の計画にも一役買っている。


また上部に設けた窓にも杉材を使い、隙間から光を通す事で直接的な光を柔らかい光に変換し、チャペルを厳粛で柔らかい光と秋田杉の優しい空間と香りで利用者を包み込む様に計画した。

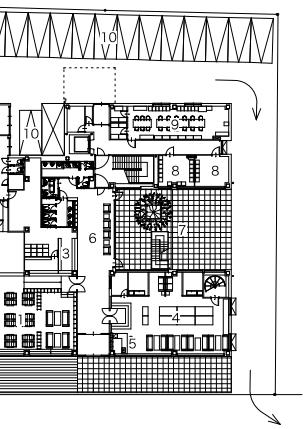



配置図兼1階平面図 S=1/600

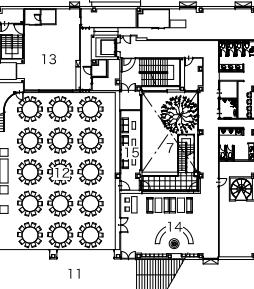

2階平面図

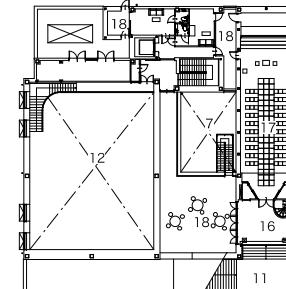

3階平面図

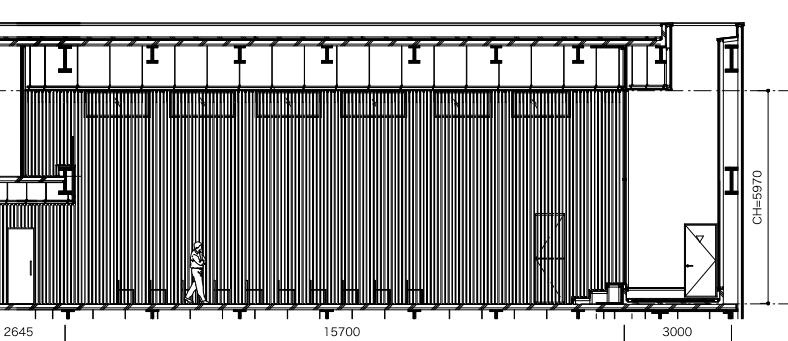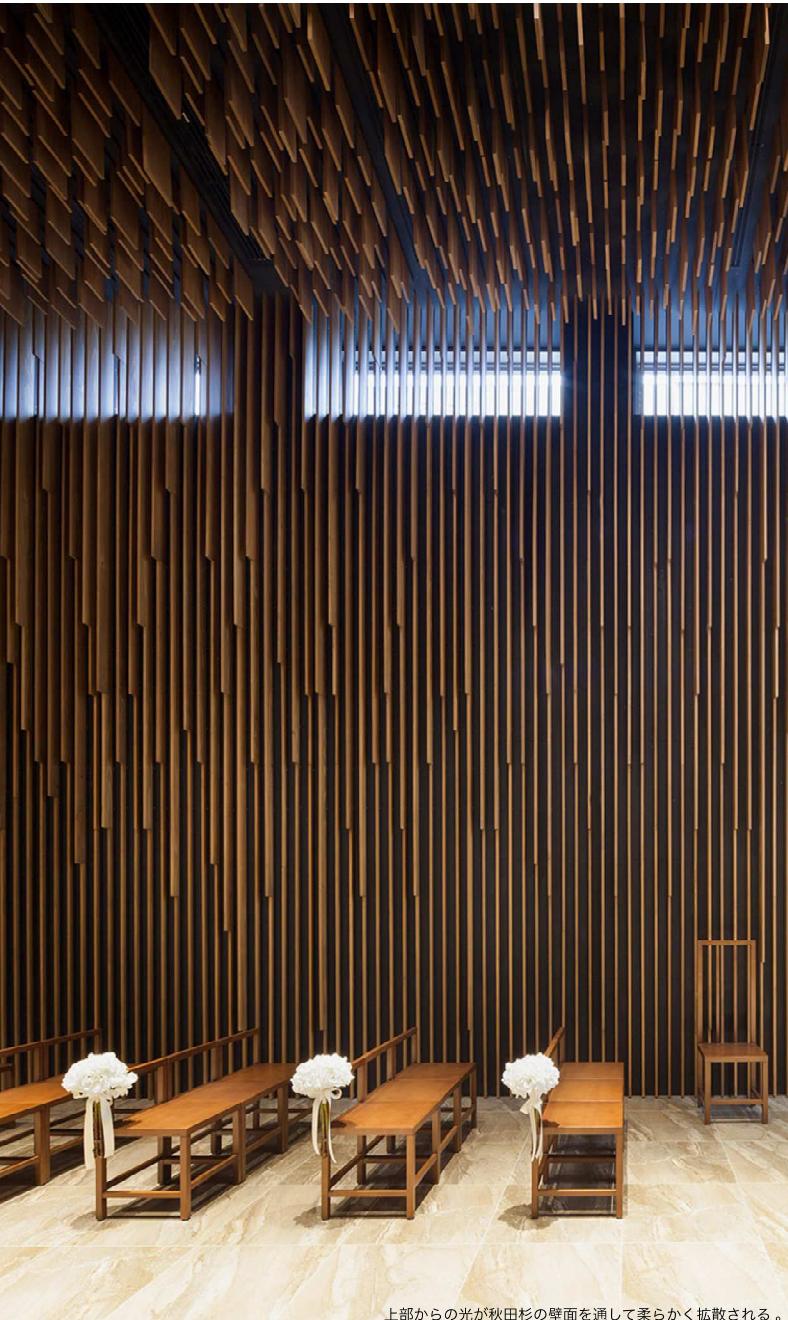

チャペル断面図 S=1/150

1.レストラン
2.レストラン厨房
3.受付
4.ブライダルサロン
5.フラワーショップ

6.ロビー
7.中庭
8.親族控室
9.事務所
10.駐車場

11.バンケットテラス
12.バンケット
13.バンケット厨房
14.リビング
15.シガーバー

16.ホワイエ
17.チャペル
18.テラス

16.ホワイエ
17.チャペル
18.テラス