

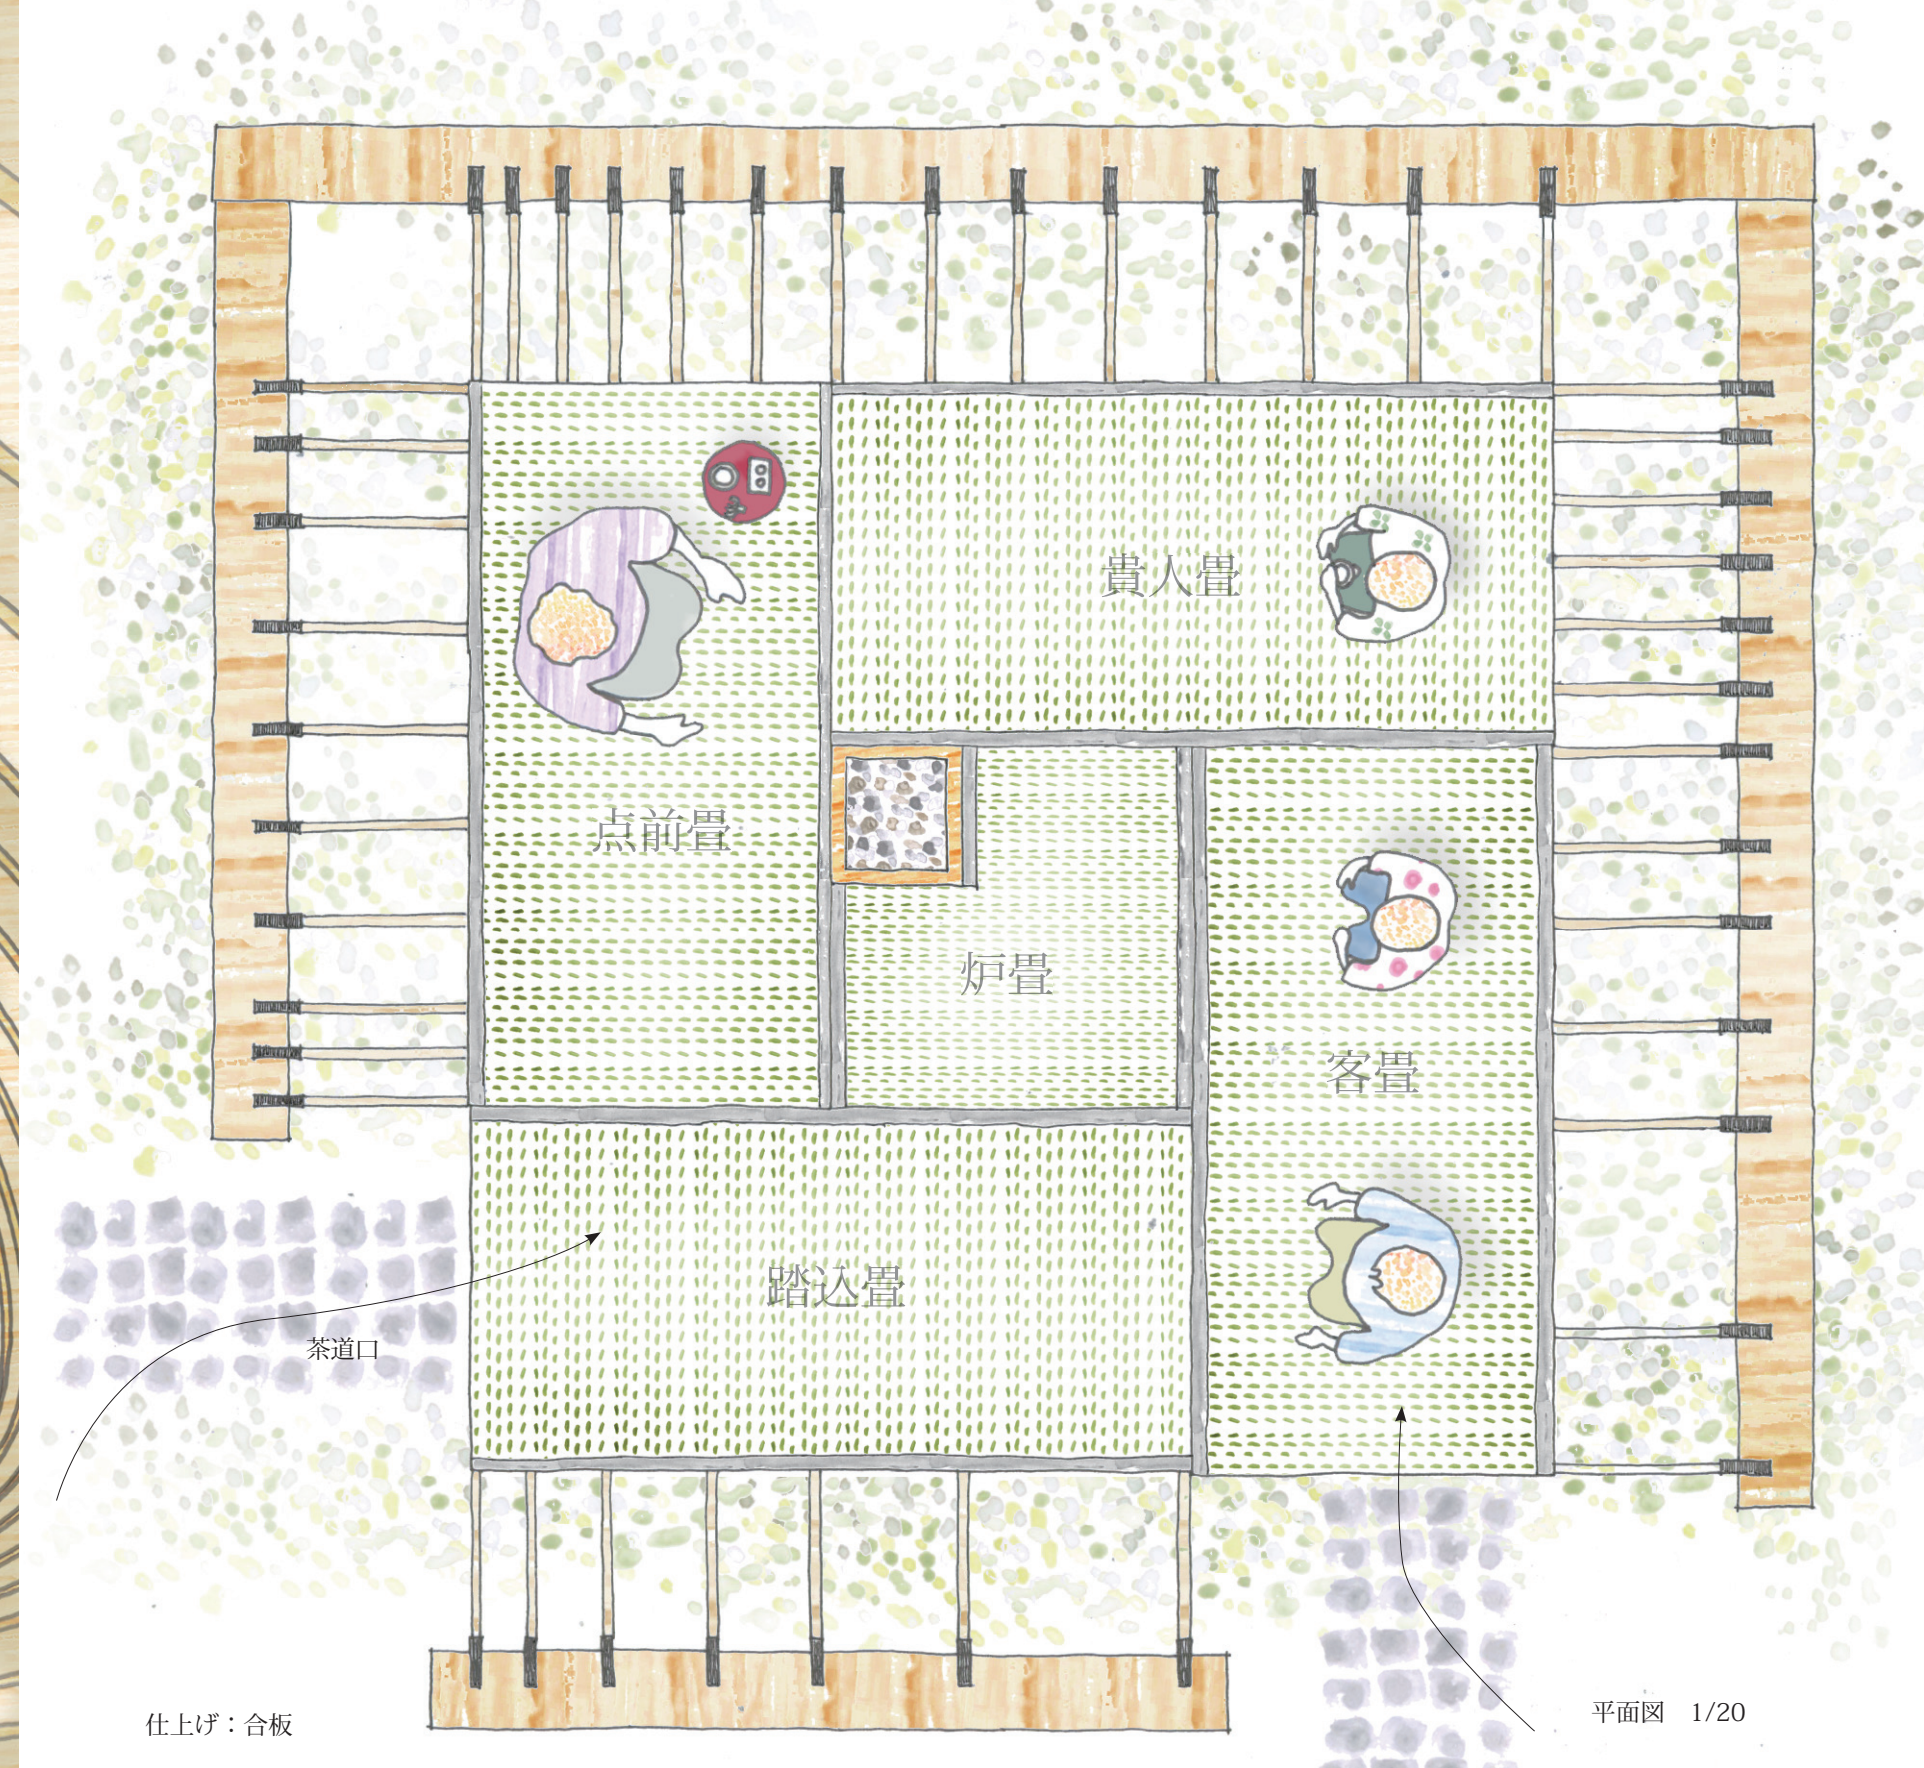
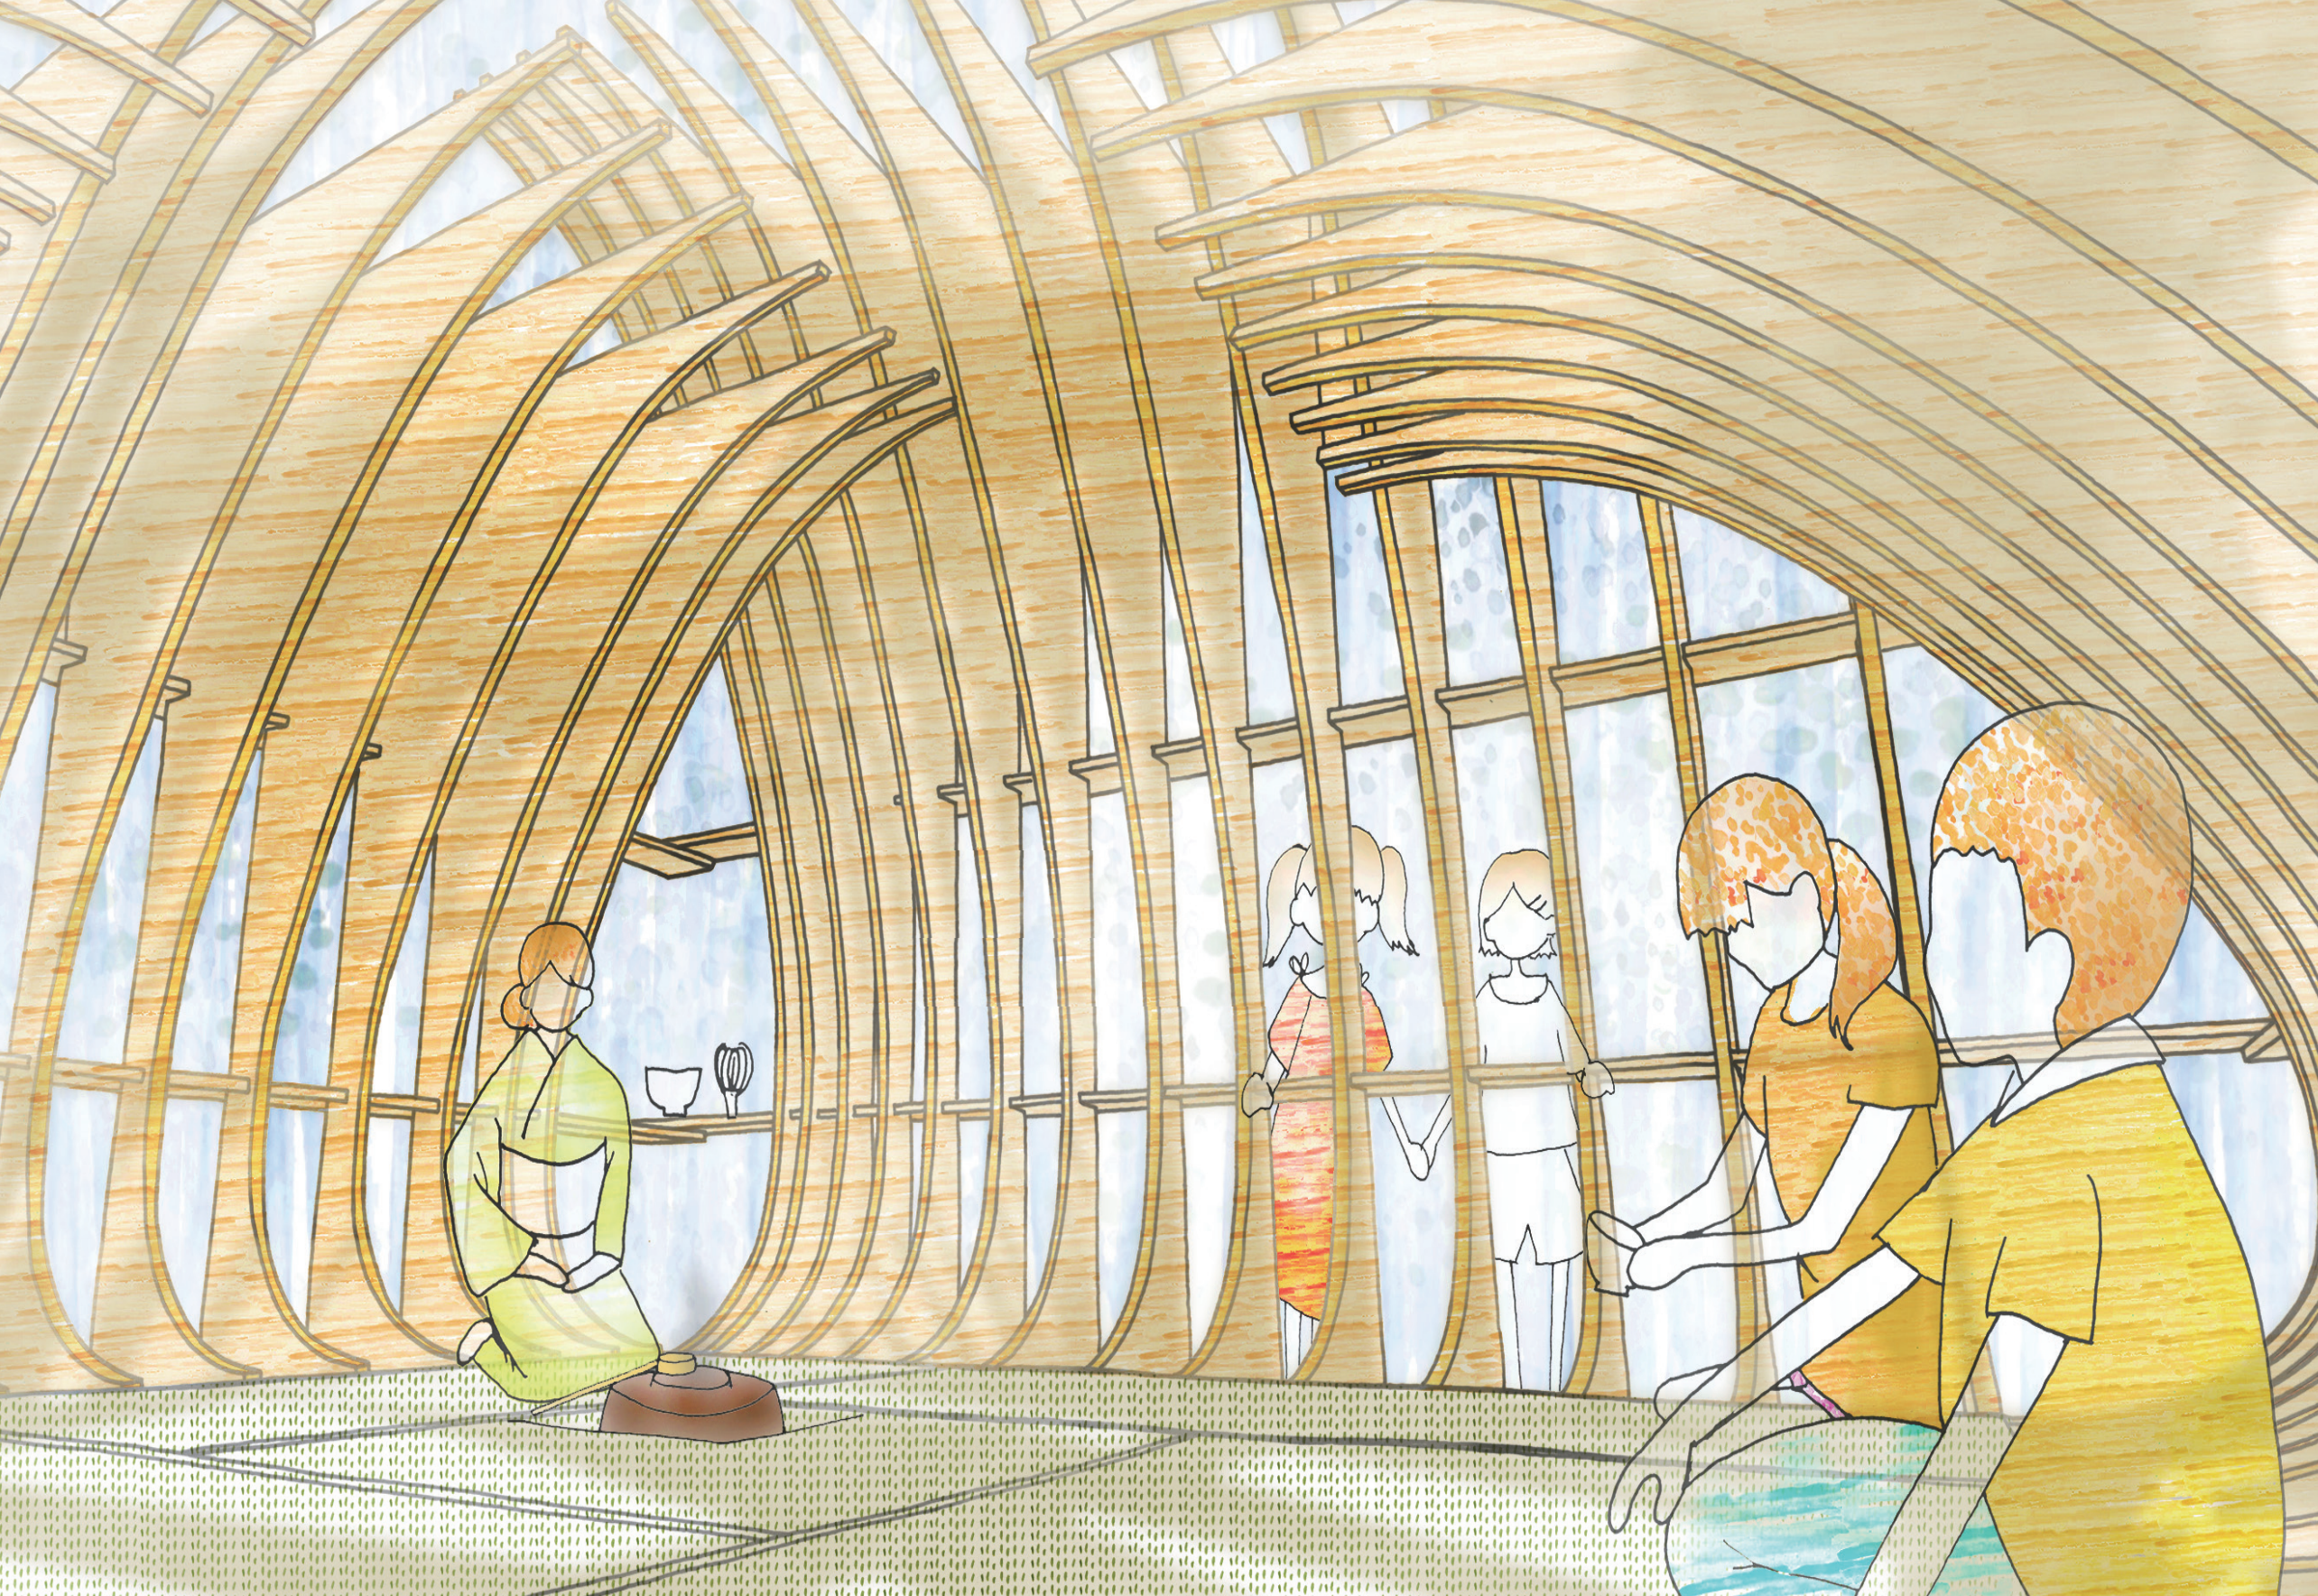


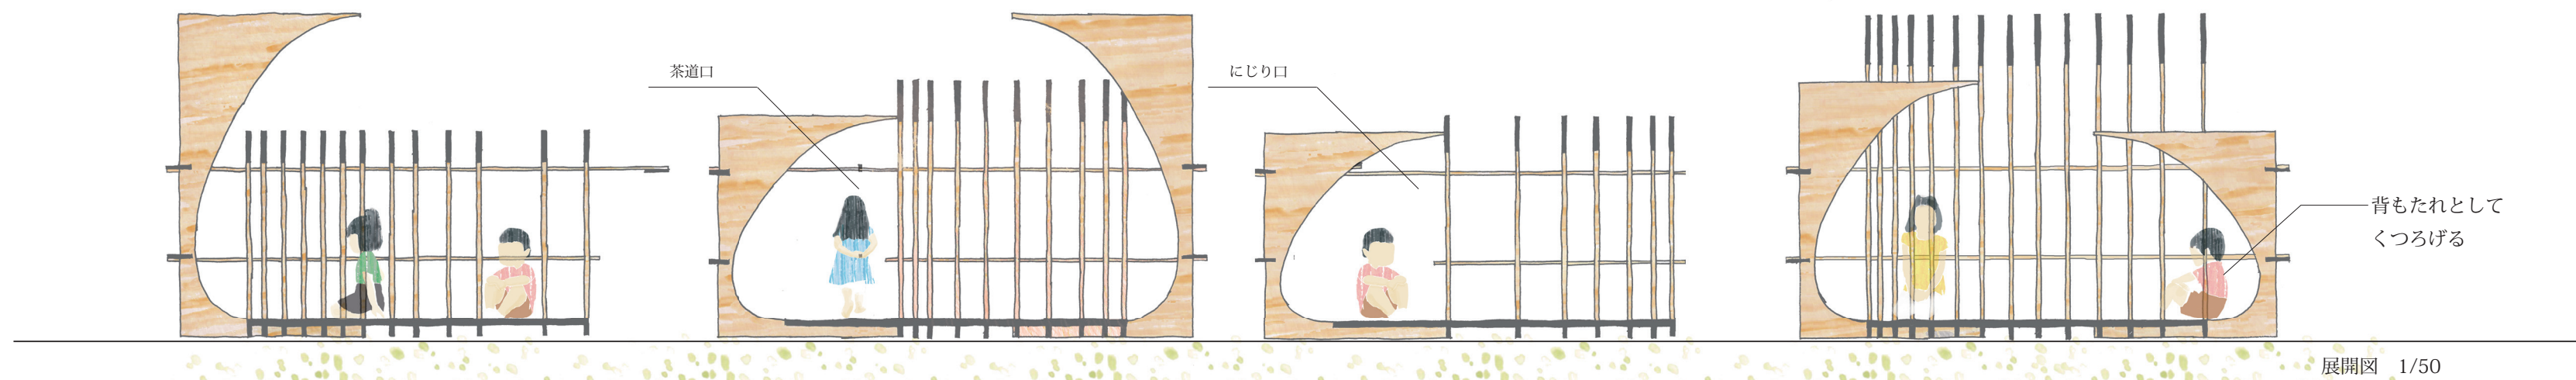

ささら庵



コンセプト

こどもたちに親しみをもって茶の湯の文化を学んでもらうために
固く、敷居の高いイメージのある従来の茶室を
柔らかく、誰でもつつみ込むような茶室へと変換します。
茶を振舞う行為と直接つながりのあるそれぞれの畳はそのままに、
曲線を帯びた板材を豊かに使い、縦に連続させて並べることで茶室空間を創り出します。

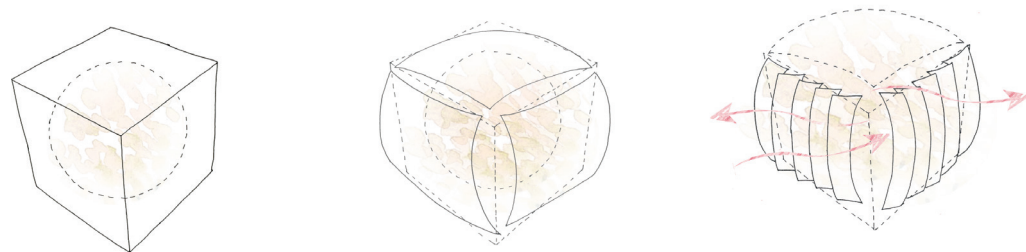

展開図 1/50

ダイアグラム

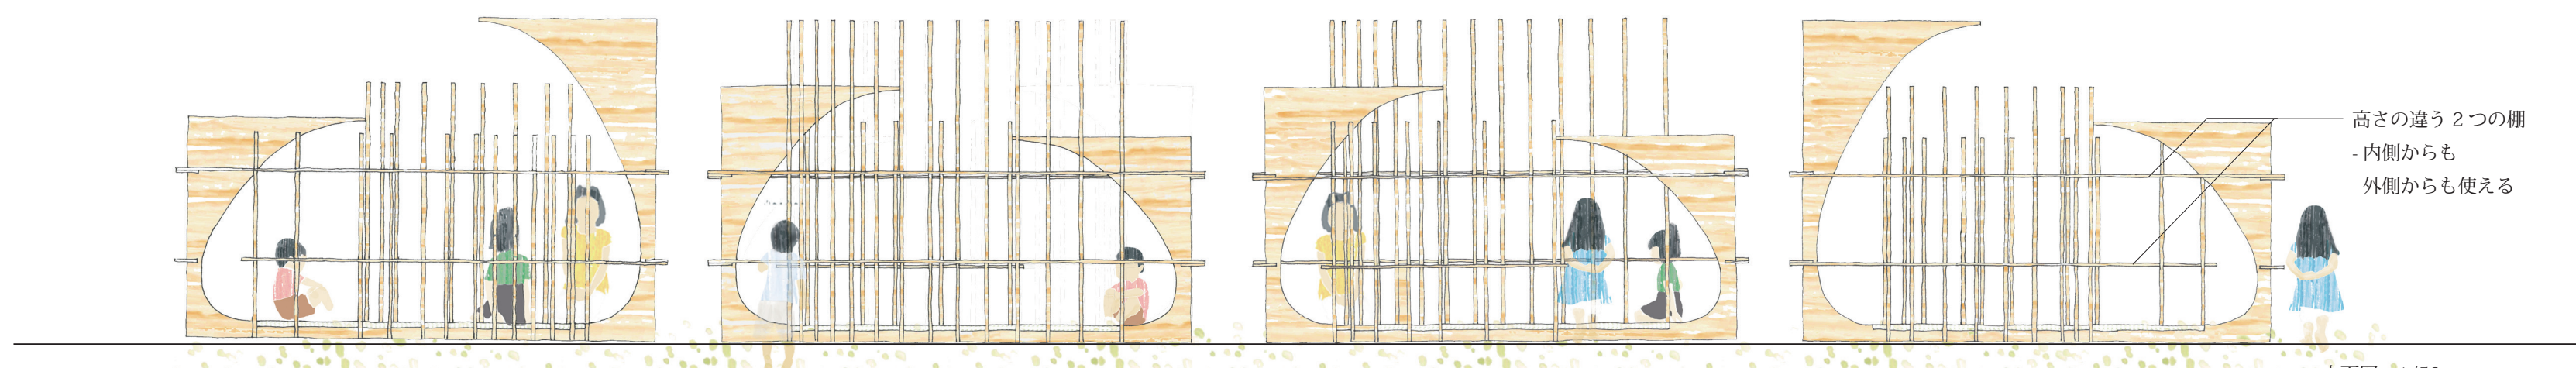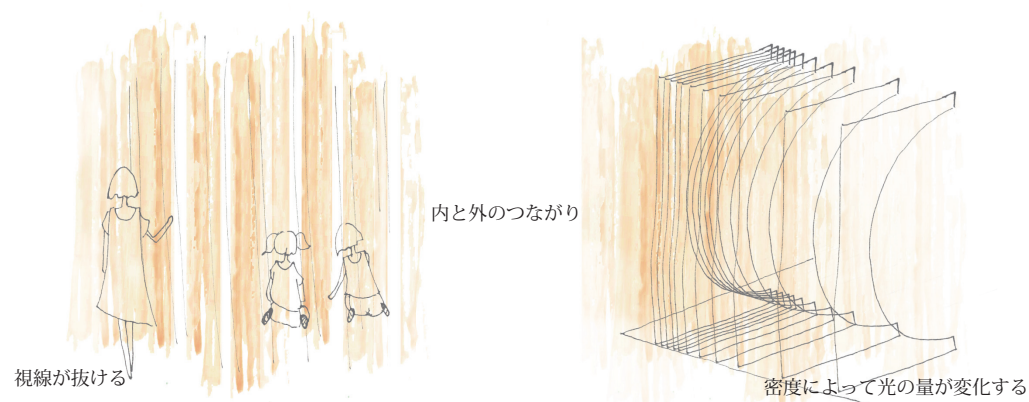

立面図 1/50