


# S / SQUARE

- 茶道SADO -

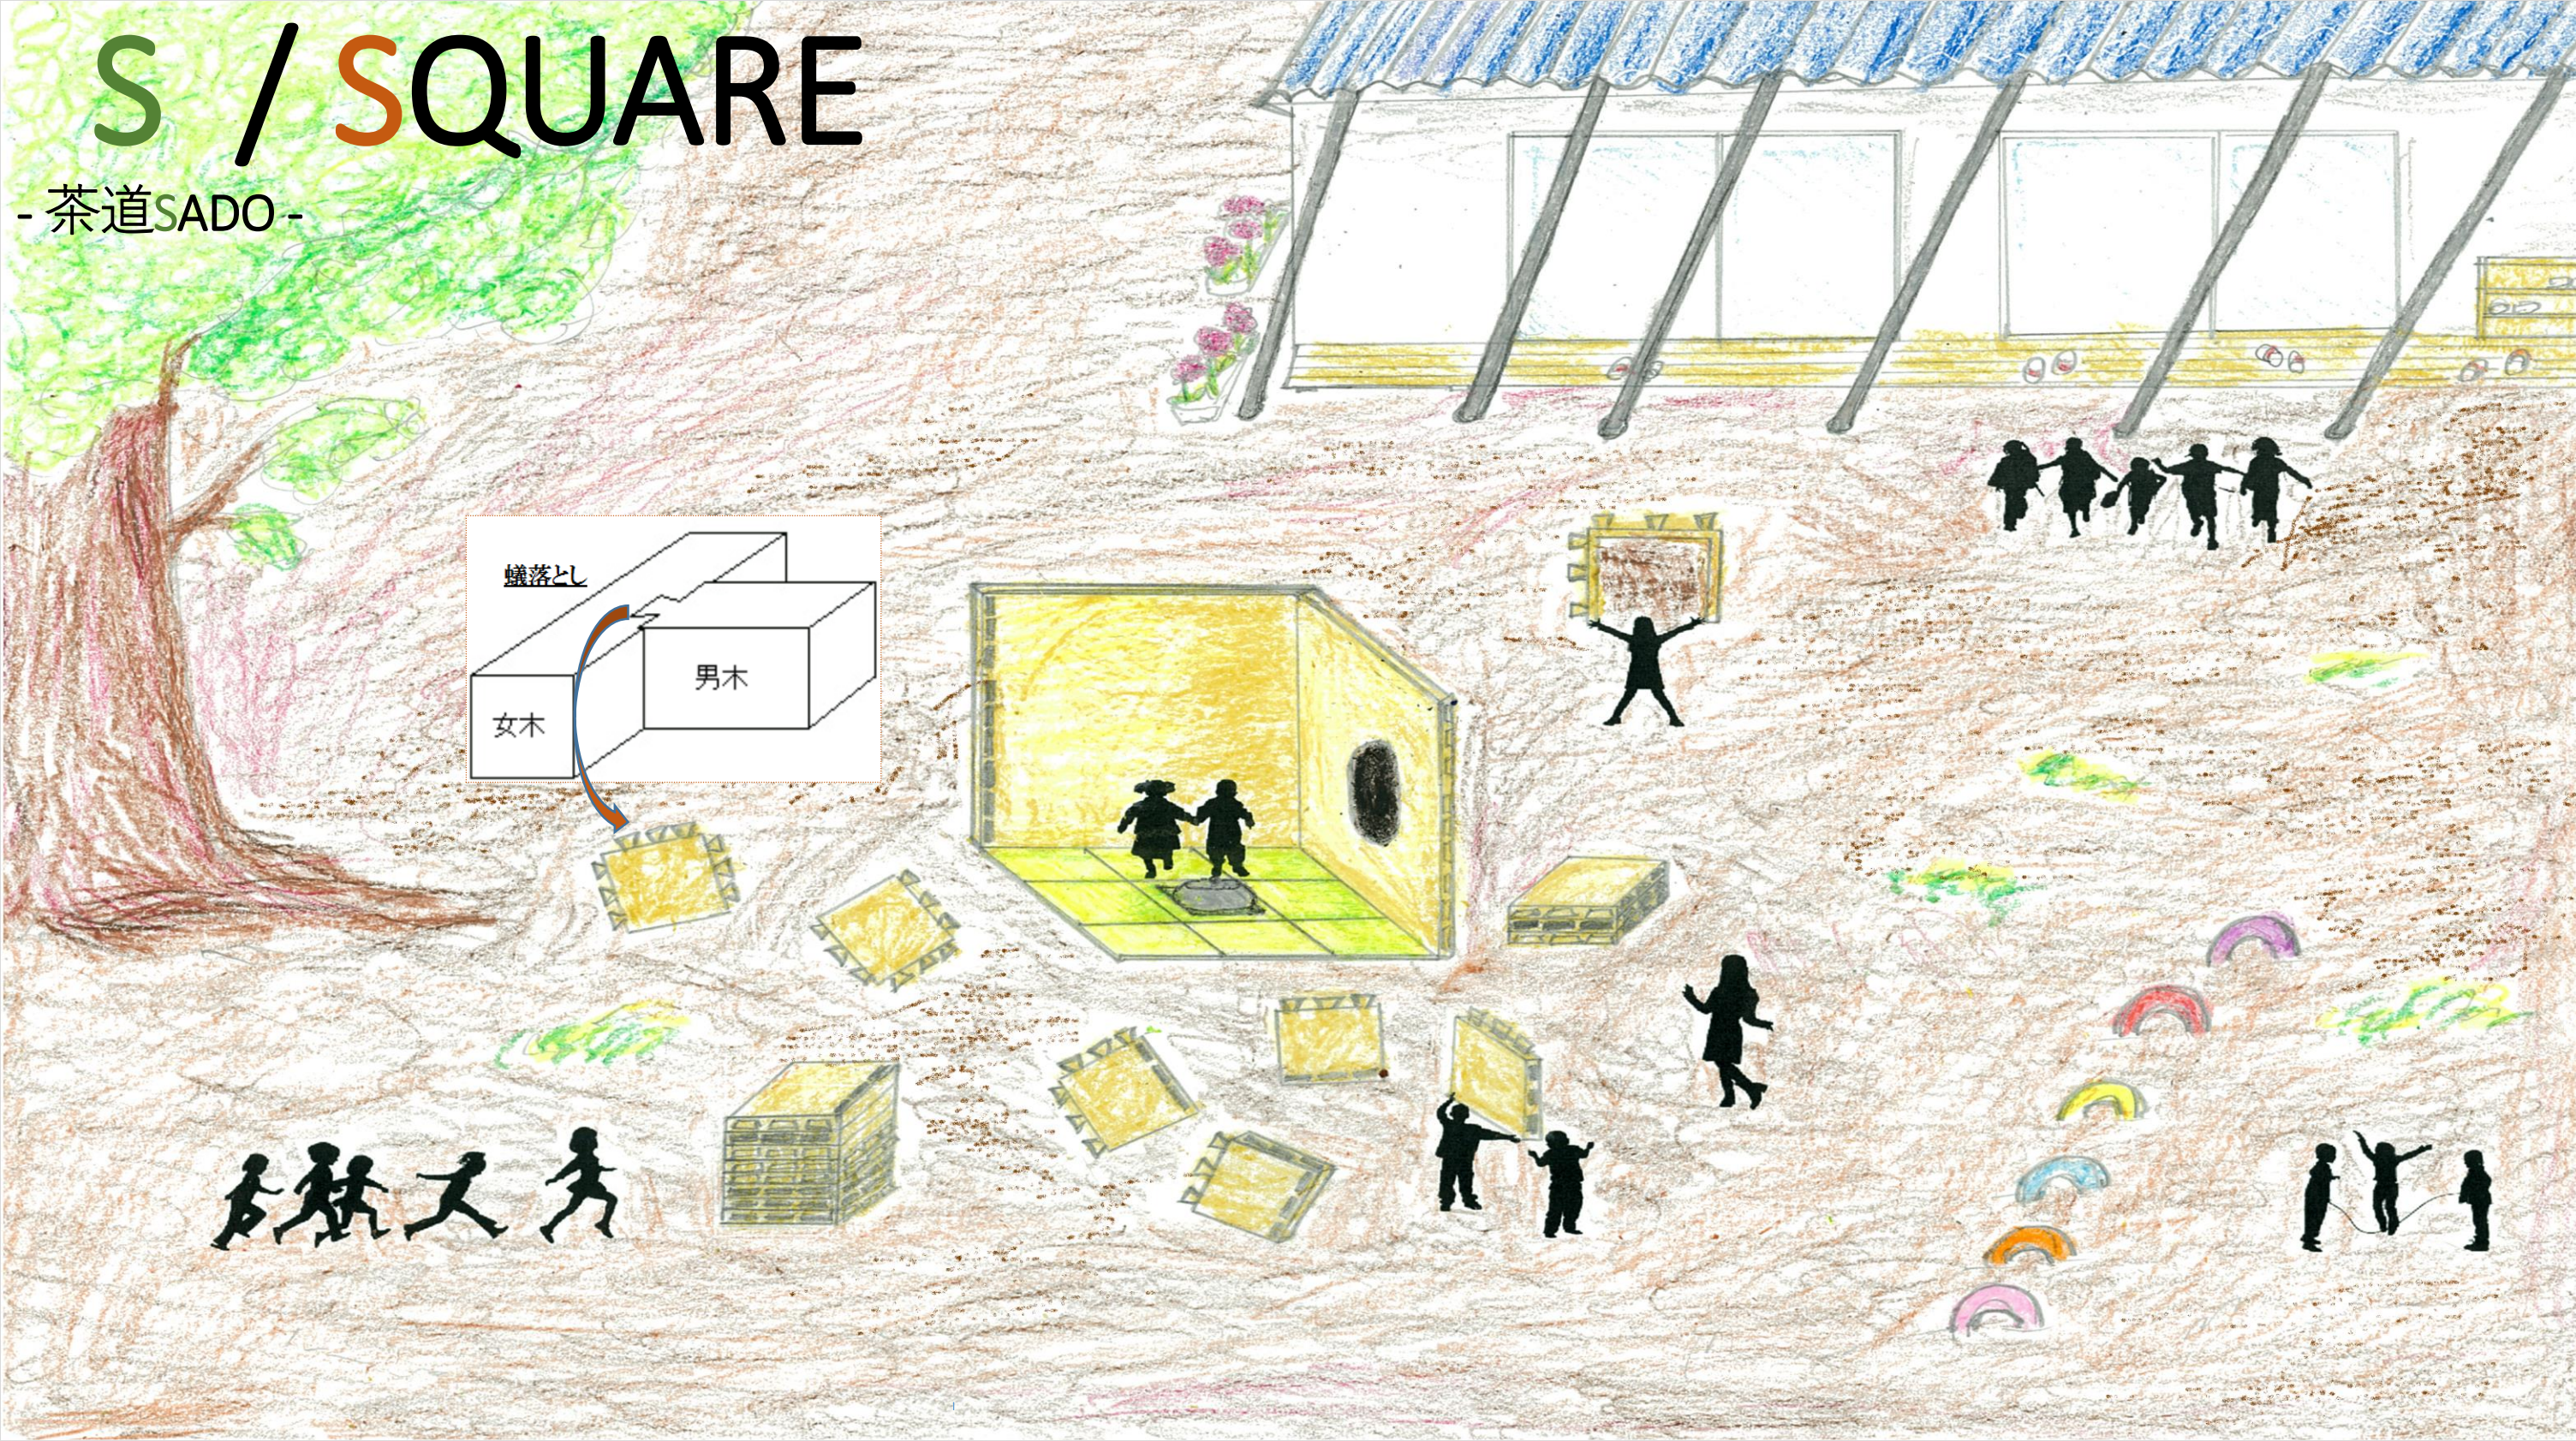

## 設計趣旨

本計画は、保育園・幼稚園に時間や場所を問わず自由に設置できるよう、また園児、児童たちが自らの手で設置し、木材への親しみを持てるよう、壁材パネル及び床材パネルの**組立式茶室**を提案いたします。

壁材パネル及び床材パネルは園児、児童たちが釘等を用いることなく安全に組み立てられるよう、継手の接続のみで完成するものとする。


また、組み立て作業の負担を効率化のため、壁材パネルには重量の軽い「桐」を用いることとし、また、屋根は園児、児童たちには高すぎるため設置しないものとする。

桐は福島県三島町の桐を用いることとする。当地は古くから「桐の里」としての歴史と会津桐タンスの製造で培われた伝統の技術があり、今回の木育へのいざないとしての教材に適している。


園児、児童たちが、日常過ごしている校舎や校庭へ、自分たちで茶室のある風景を創造することで、日本文化の親しみや楽しみを深めてもらうことを演出する修景とする。

| 内部仕上表 |    |                |                                             |
|-------|----|----------------|---------------------------------------------|
| 床材パネル | 8枚 | 置畳（縁無し）        | 900mm×900m×H20mm                            |
| 床材パネル | 1枚 | 置畳（縁無し、炉開口部有り） | 900mm×900m×H20mm<br>(炉開口部420mm×420mm×H20mm) |
| 壁材パネル | 7枚 | 桐羽目板           | 900mm×900m×H30mm                            |
| 壁材パネル | 1枚 | 桐羽目板（窓開口部有り）   | 900mm×900m×H30mm<br>(窓開口部 半径400mm)          |
| 壁材パネル | 1枚 | 桐羽目板（踊り口開口部有り） | 900mm×900m×H30mm<br>(踊り口開口部800mm×H850mm)    |
| 外部仕上表 |    |                |                                             |
| 壁材パネル | 9枚 | 桐羽目板           | オイルステイン系塗装                                  |


平面図 1/20

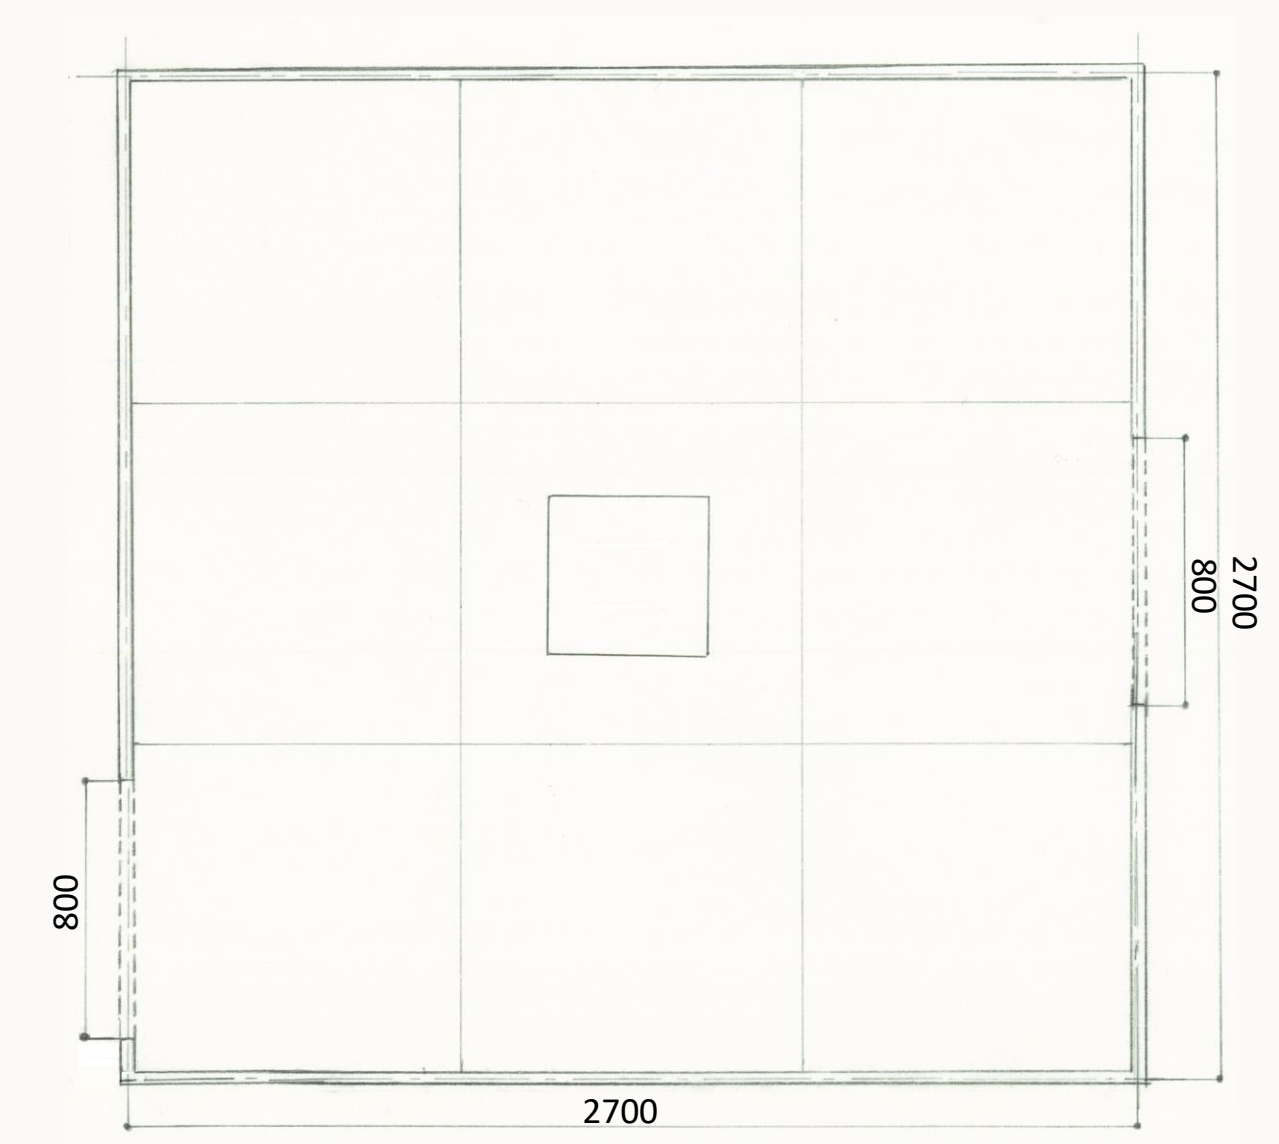


立面図（北） 1/50

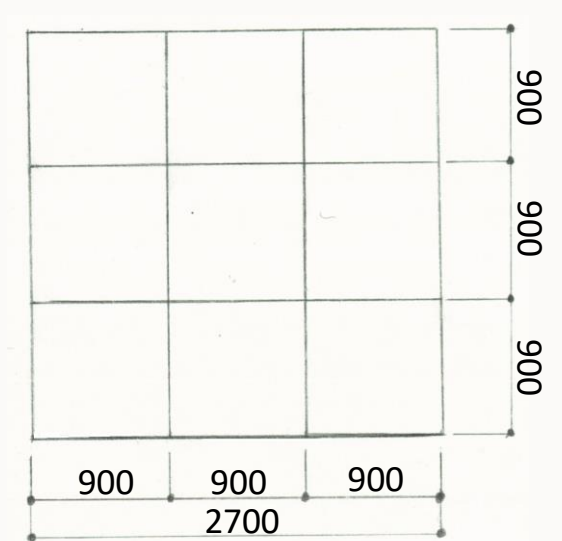


立面図（東） 1/50

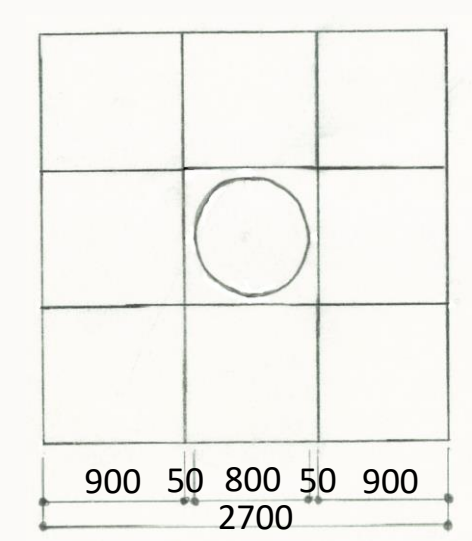


展開図（北） 1/50

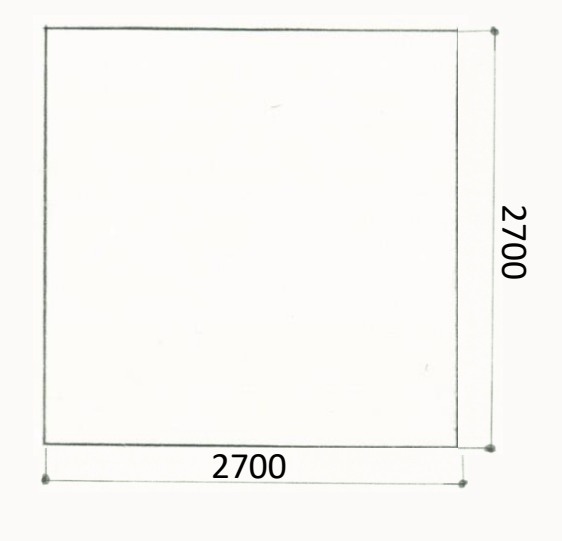


展開図（東） 1/50

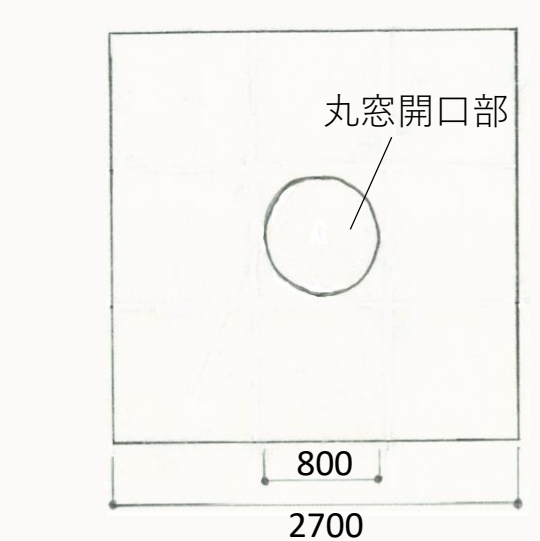


立面図（南） 1/50

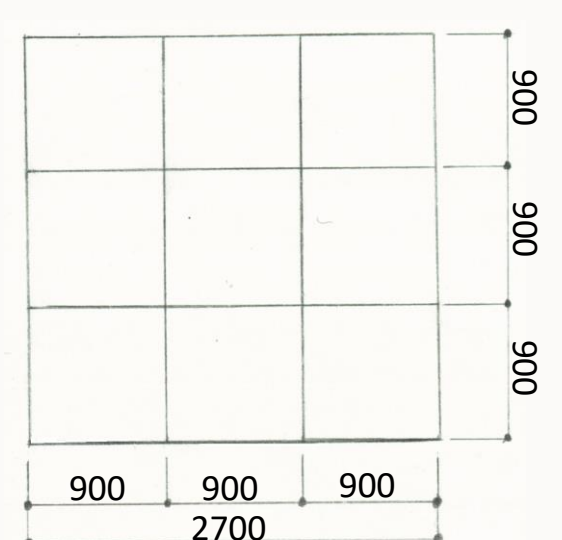

立面図（西） 1/50

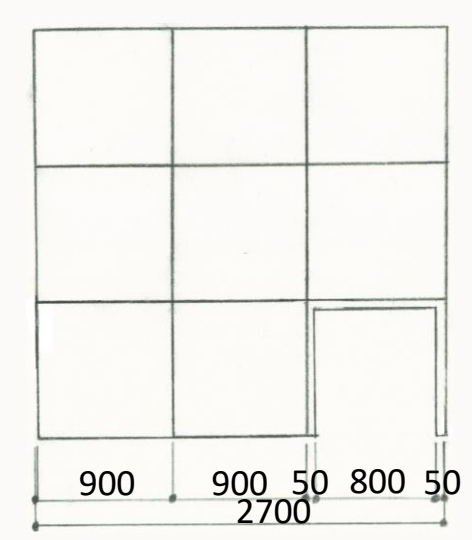

展開図（南） 1/50

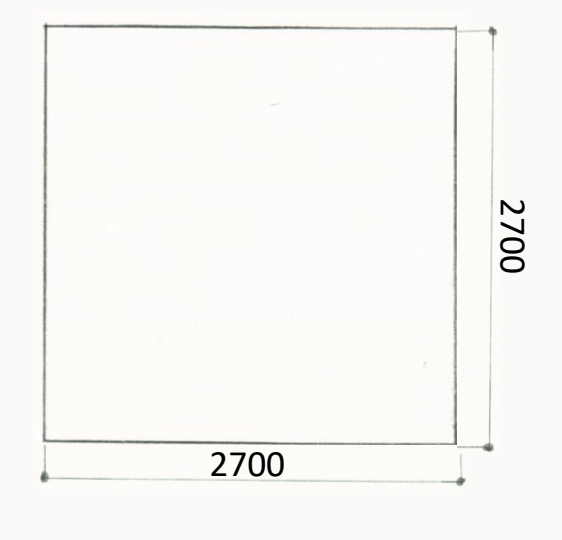

展開図（西） 1/50

